

COORDENADA INICIO


14°36'12.61" N 90°41'11.53"W

COORDENADA FINAL

14°36'10.39" N 90°41'9.48"W


PLANTA DE UBICACION ADOQUINAMIENTO
MEJORAMIENTO 8A CALLE D ZONA 1

ESCALA: 1/250

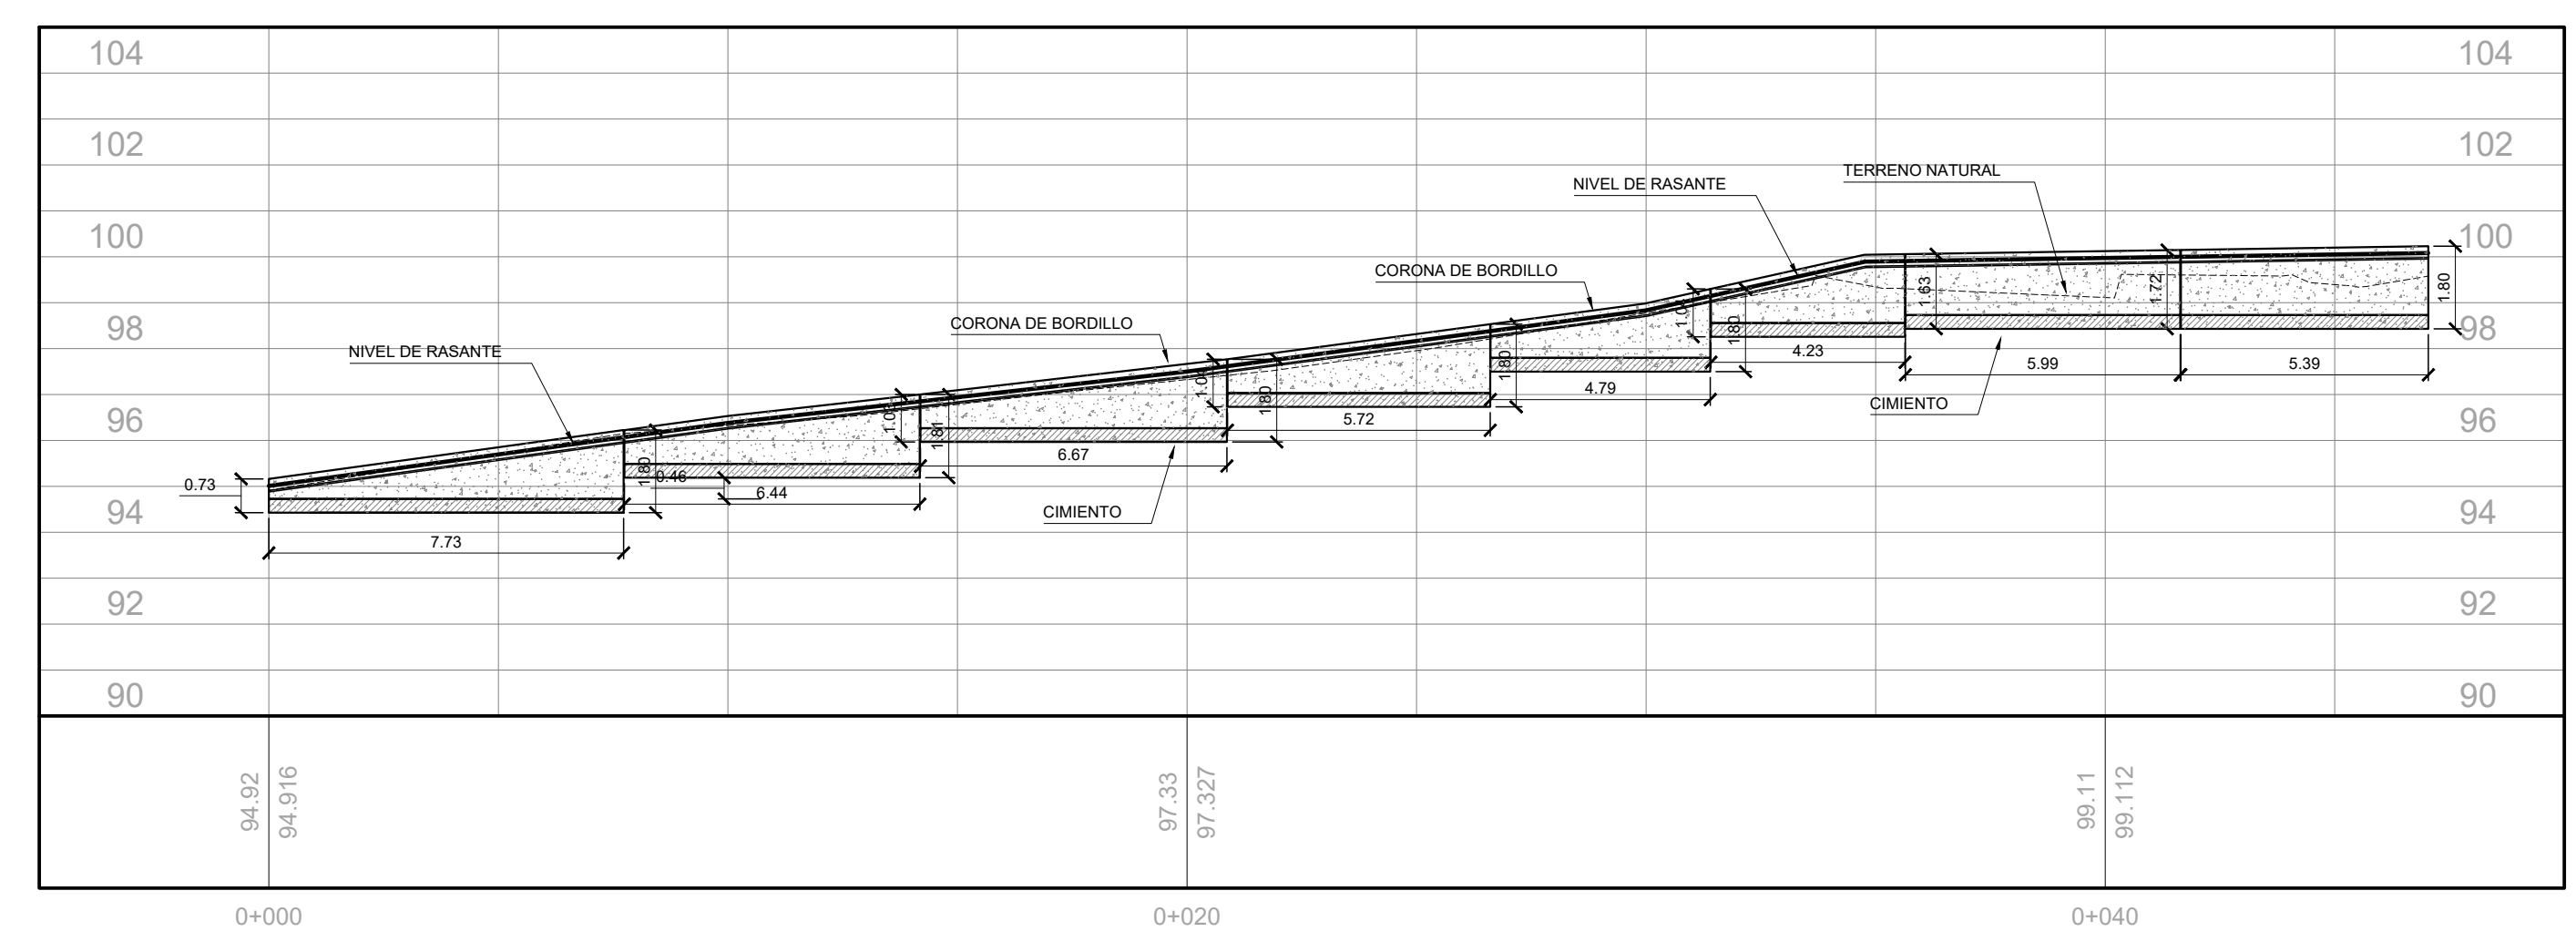


PERFIL LONGITUDINAL MURO DE CONTENCIÓN MC-1
MEJORAMIENTO 8A CALLE D ZONA 1

ESCALA: 1/250

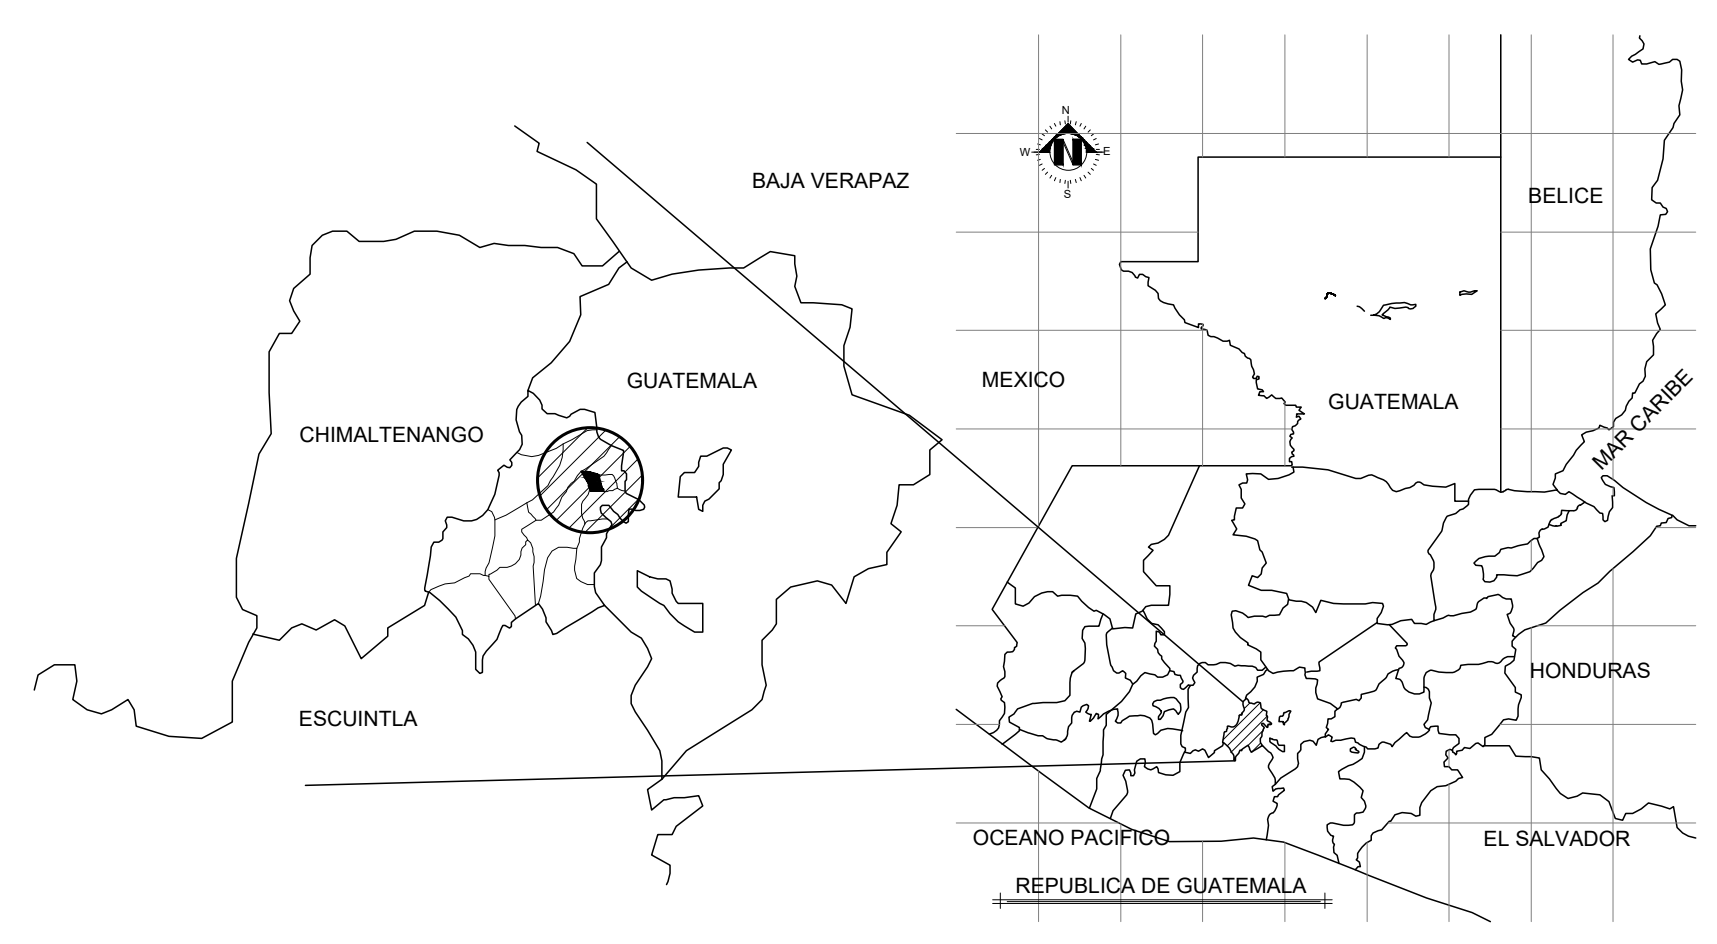


LOCALIZACION DEL PROYECTO
MEJORAMIENTO 8A CALLE D ZONA 1

ESCALA: 1/250

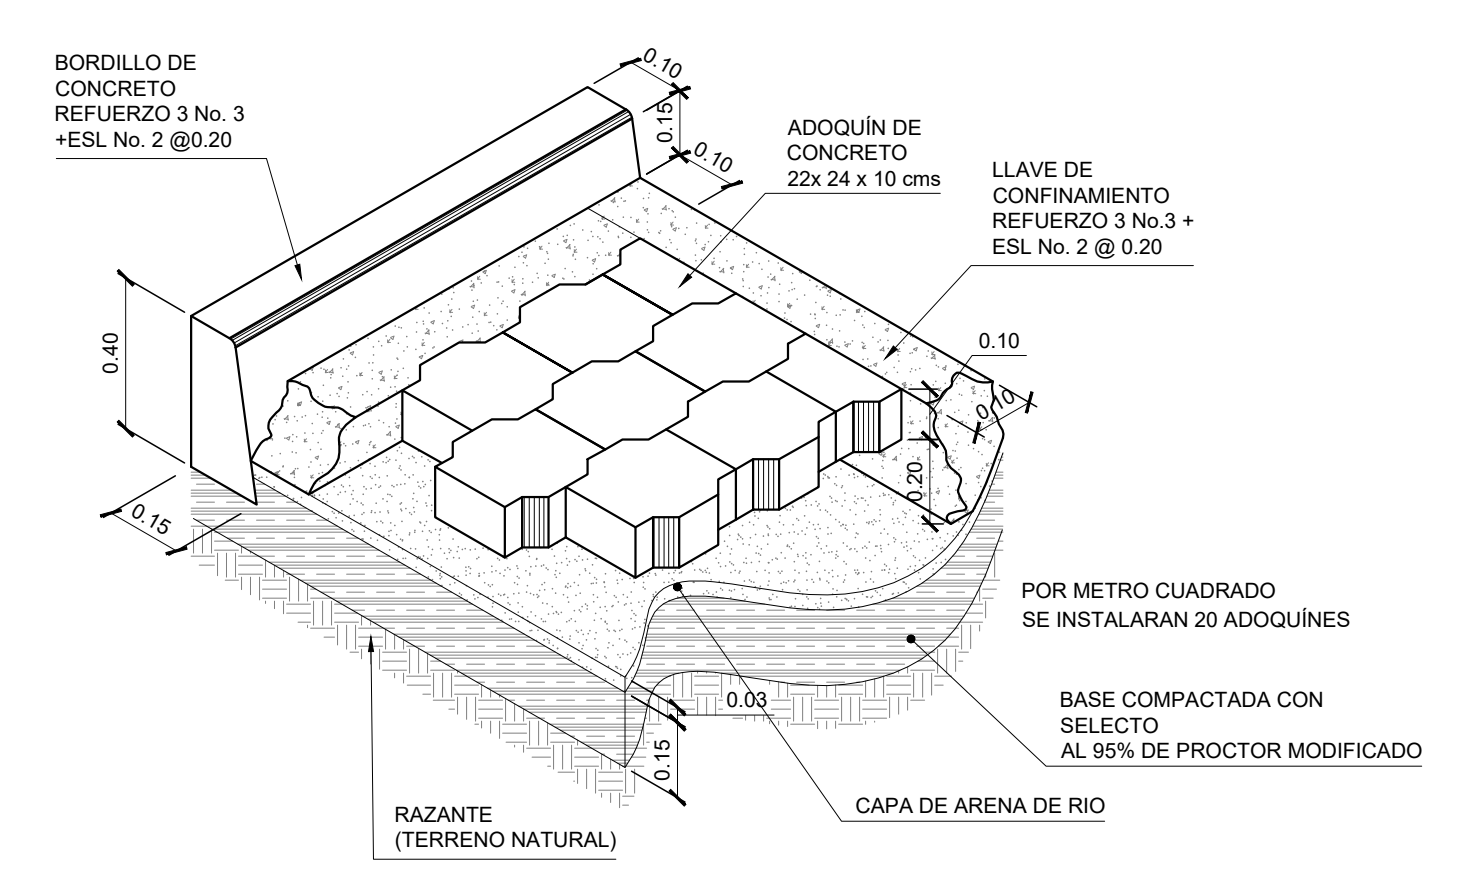


DETALLE DE ADOQUIN

SIN ESCALA

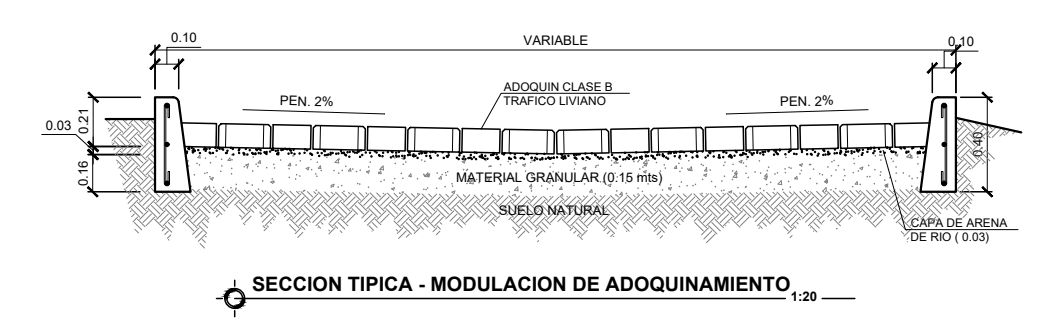


SECCION TIPICA - MODULACION DE ADOQUINAMIENTO

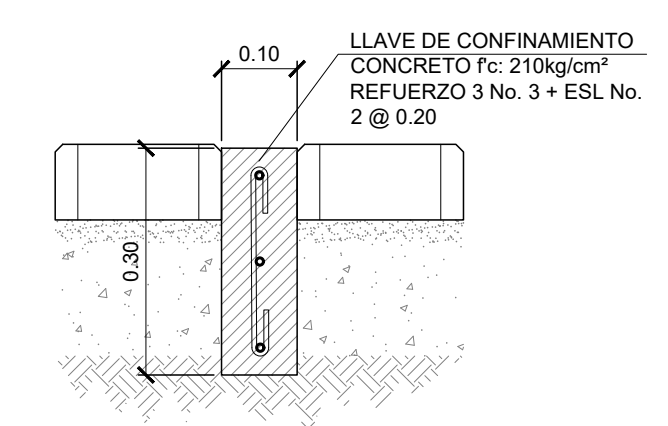


DETALLE DE LLAVE DE CONFINAMIENTO

1:10

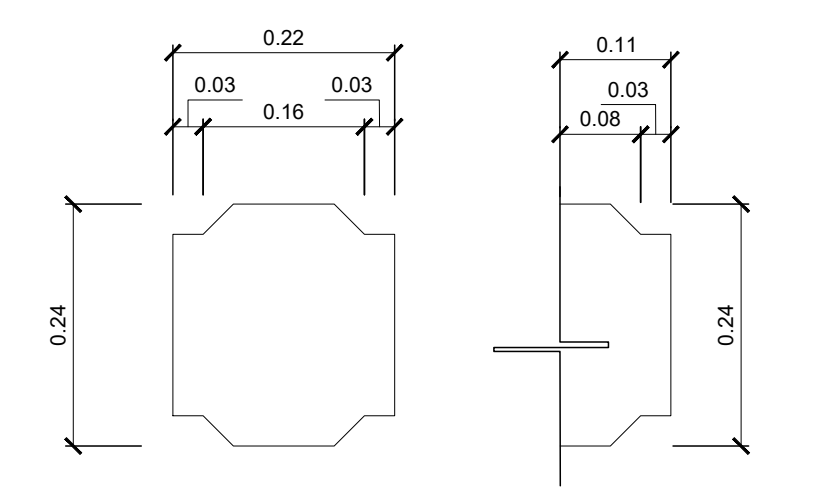


SECCION DE ADOQUIN

ESCALA: 1:7.5

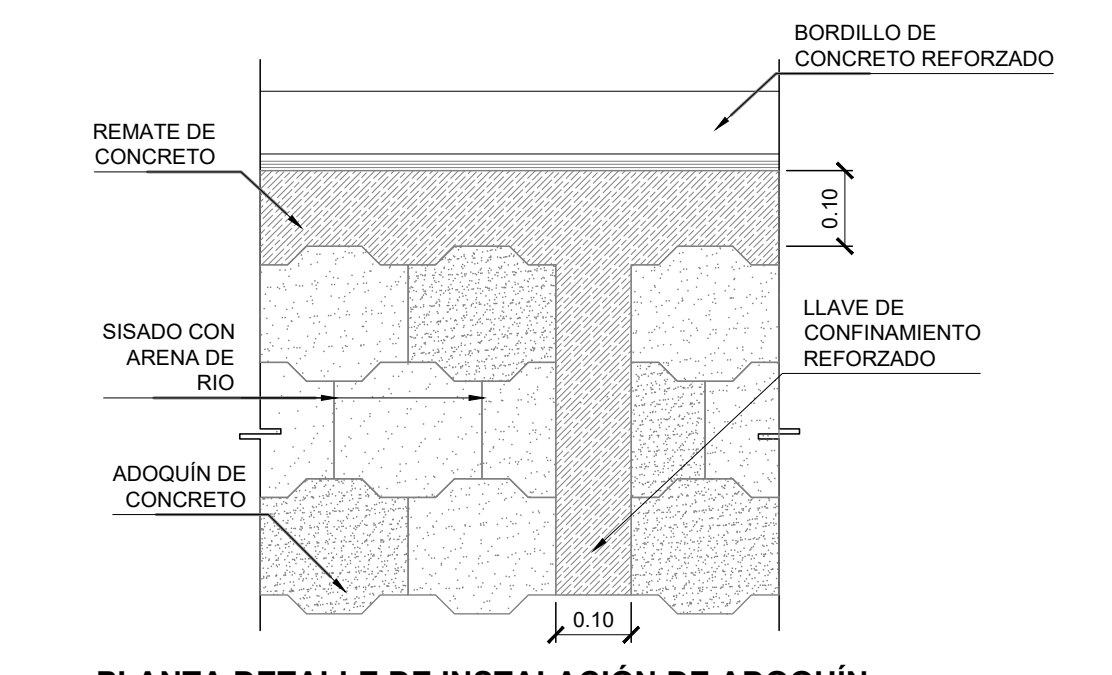

PLANTA DETALLE DE INSTALACIÓN DE ADOQUIN

ESCALA: 1:10

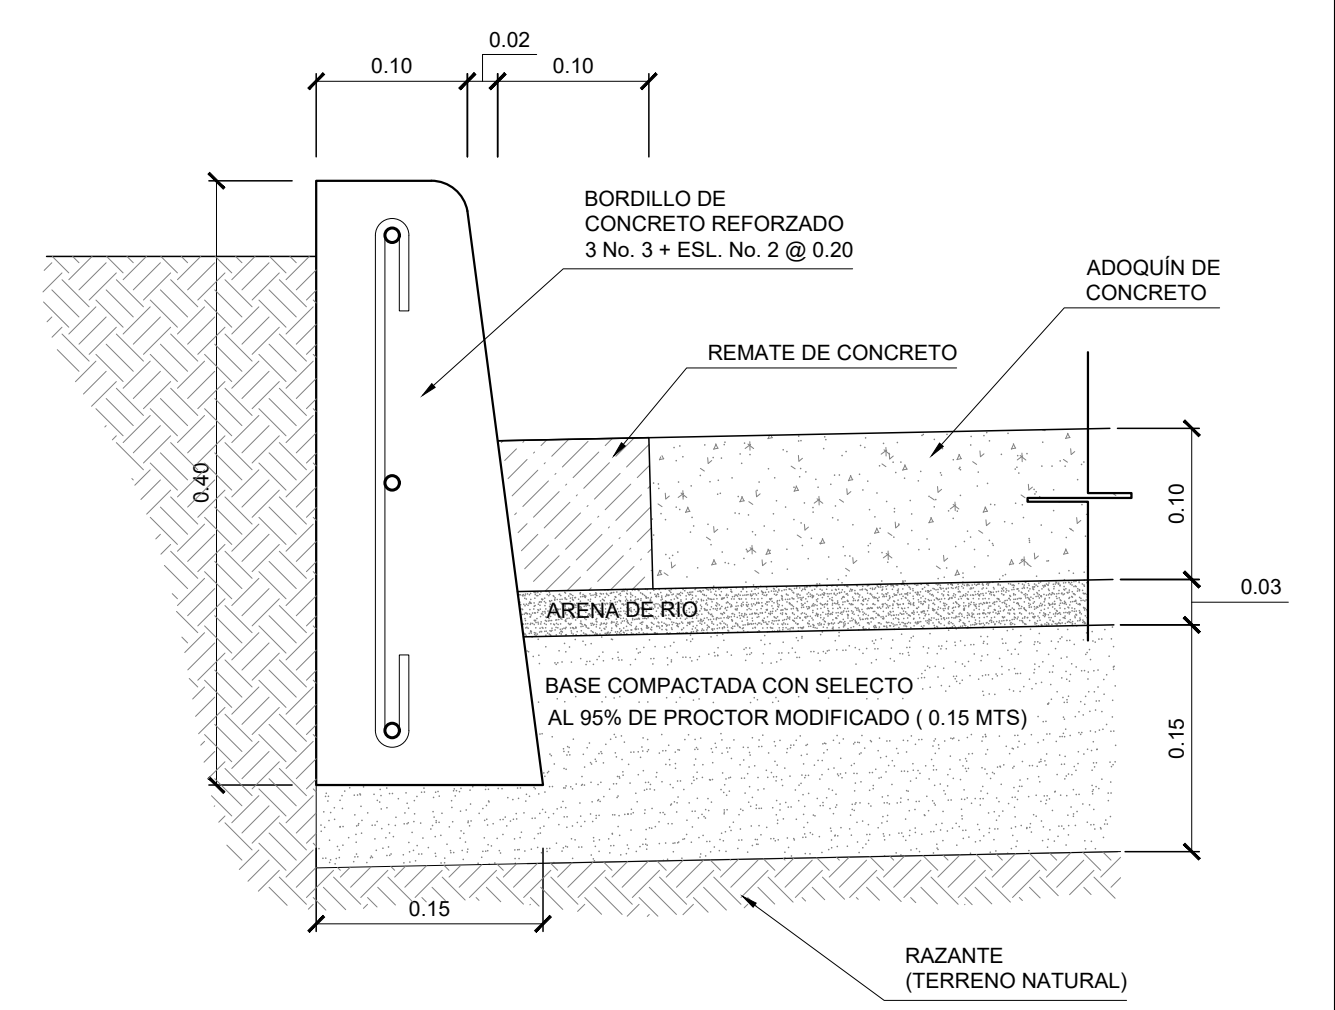

DETALLE BORDILLO REFORZADO

ESCALA: 1:5



PROYECTO:		MEJORAMIENTO CALLE CON ADOQUINADO EN 8A CALLE D ZONA 1, SAN BARTOLOME MILPAS ALTAS, SACATEPEQUEZ	
UBICACION:		CONTIENE:	
SAN BARTOLOME MILPAS ALTAS, SACATEPEQUEZ		UBICACION DEL PROYECTO PLANTA DEL ADOQUINAMIENTO	
V.B. ALCALDE MUNICIPAL		V.B. D.M.P. DIRECCION MUNICIPAL DE PLANIFICACION	
ESCALA: INDICADA		HOJA DE:	
FECHA: MARZO, 2021		01	
DISEÑO: ING. WALTER FELIPE		E	
DIBUJO: KEVIN ESPARZA		I	
CALCULO: ING. WALTER FELIPE		03	