



PERFIL LC - ALCANTARILLADO PLUVIAL Y RASANTE DE ADOQUINAMIENTO  
MEJORAMIENTO 8A CALLE D ZONA 1

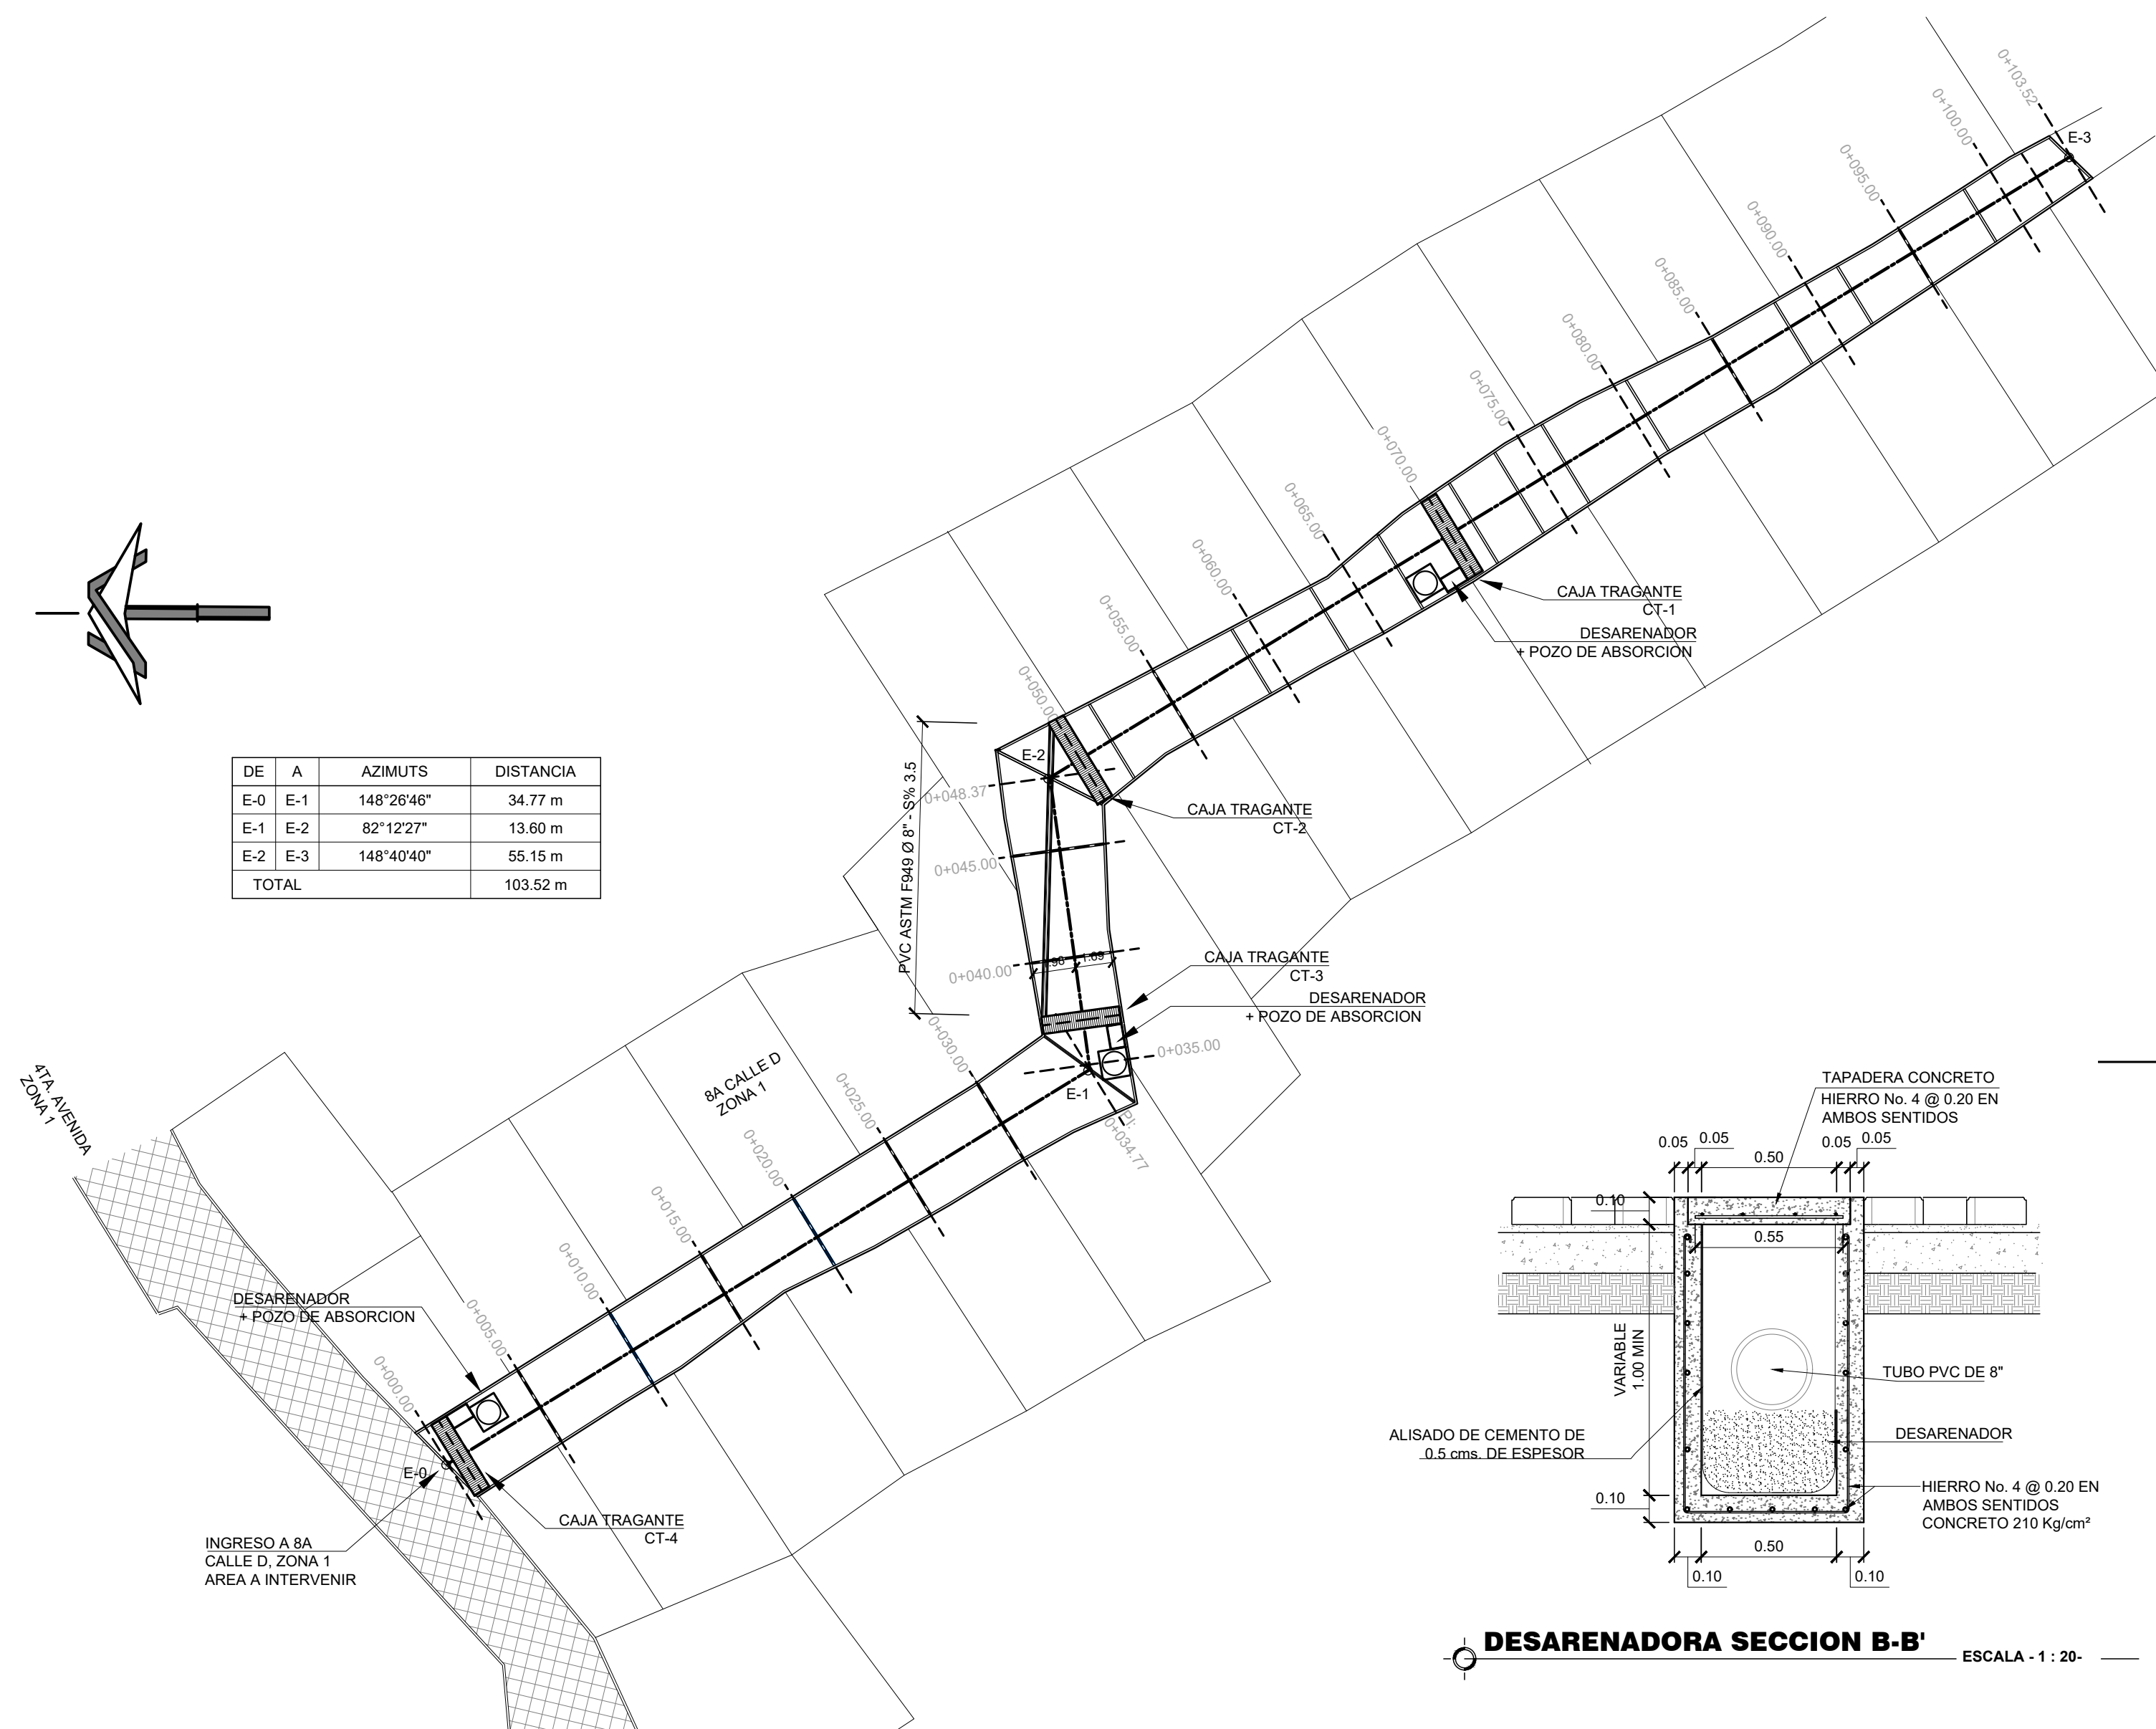


DE	A	AZIMUTS	DISTANCIA
E-0	E-1	148°26'46"	34.77 m
E-1	E-2	82°12'27"	13.60 m
E-2	E-3	148°40'40"	55.15 m
TOTAL			103.52 m


PLANTA DE UBICACION ALCANTARILLADO PLUVIAL  
MEJORAMIENTO CALLE D ZONA 1

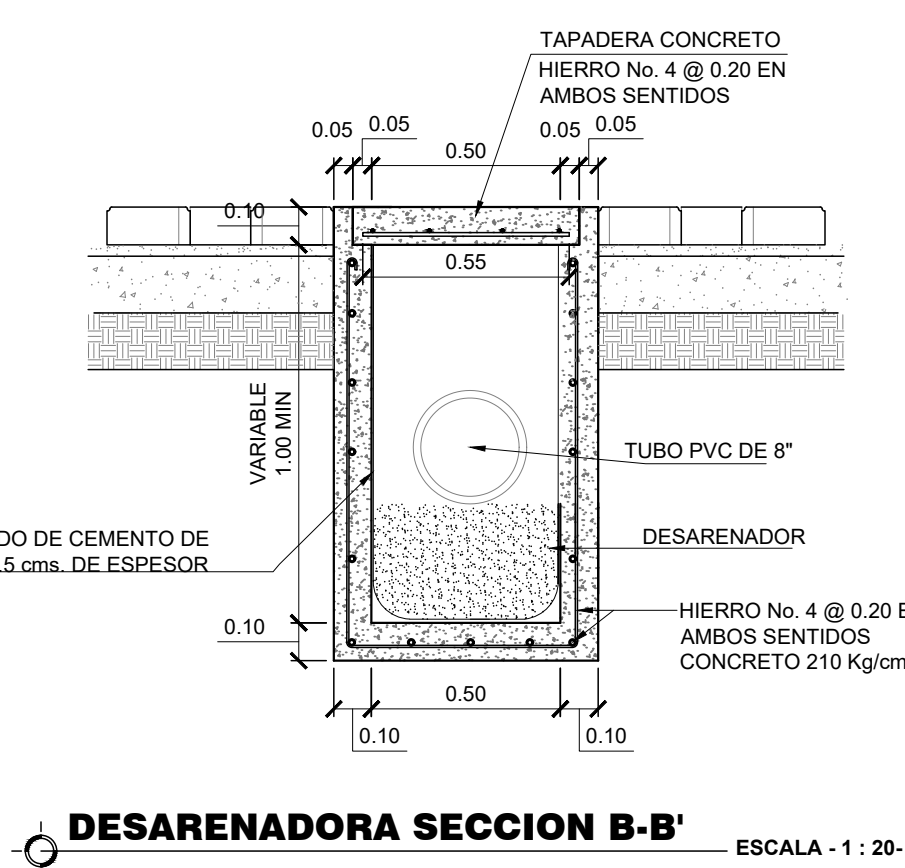


DESARENADORA SECCION B-B' ESCALA - 1 : 20 -

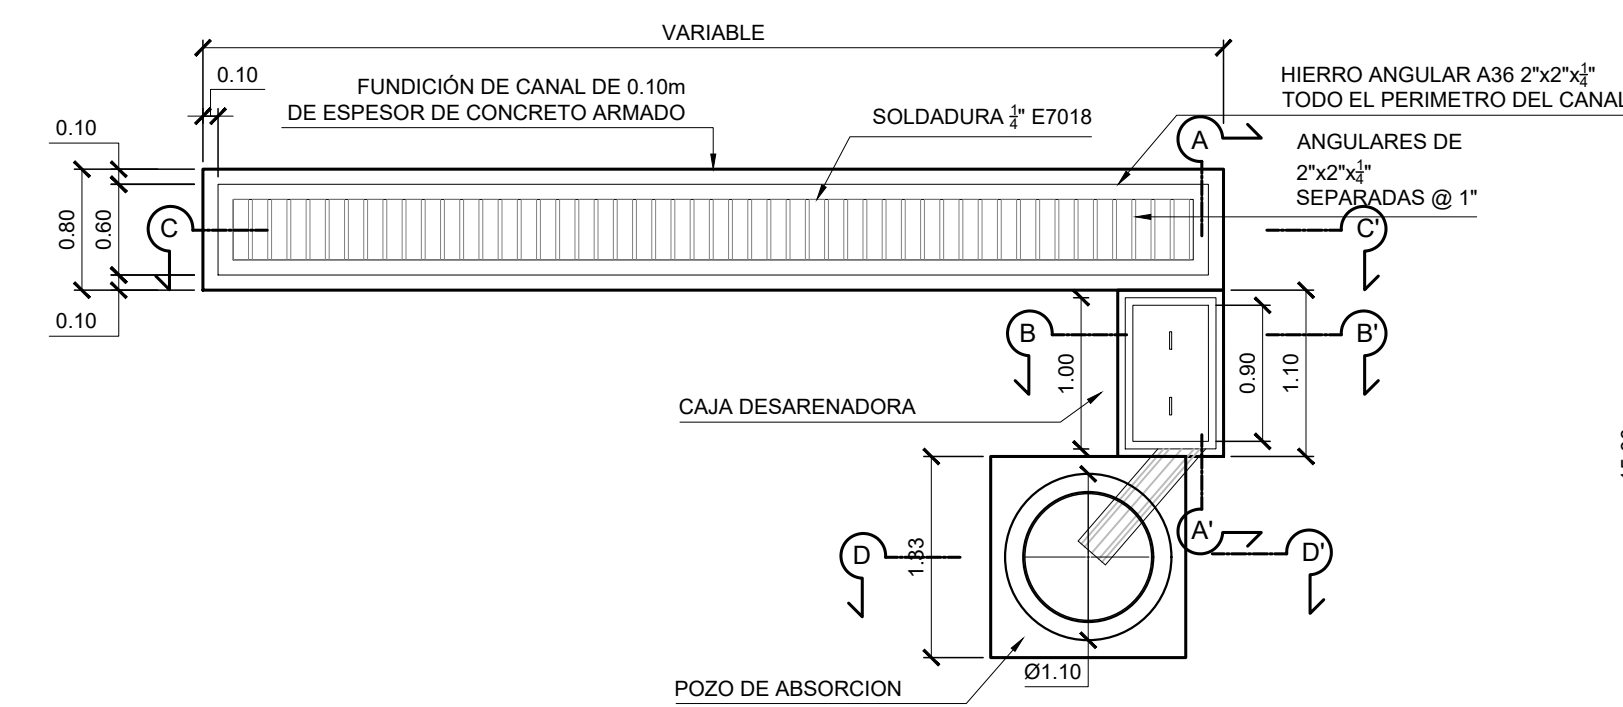


CAJA TRAGANTE + DESARENADOR + POZO DE ABSORCION ESCALA - 1 : 50 -

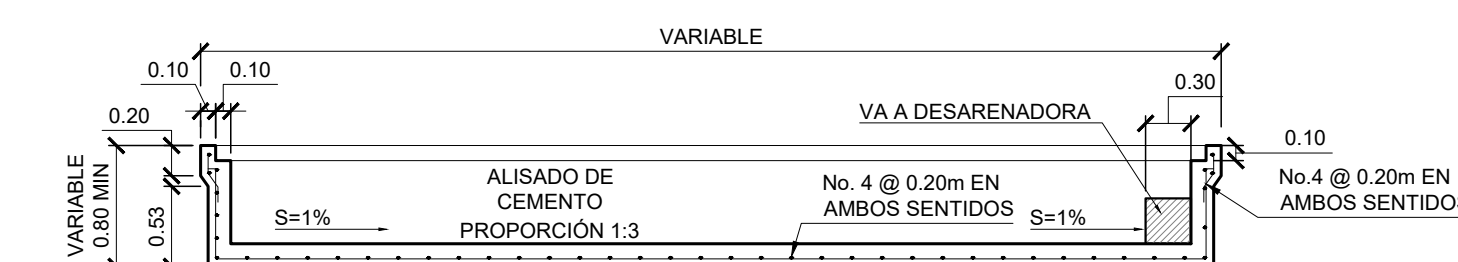


CAJA TRAGANTE SECCION C-C' ESCALA - 1 : 50 -

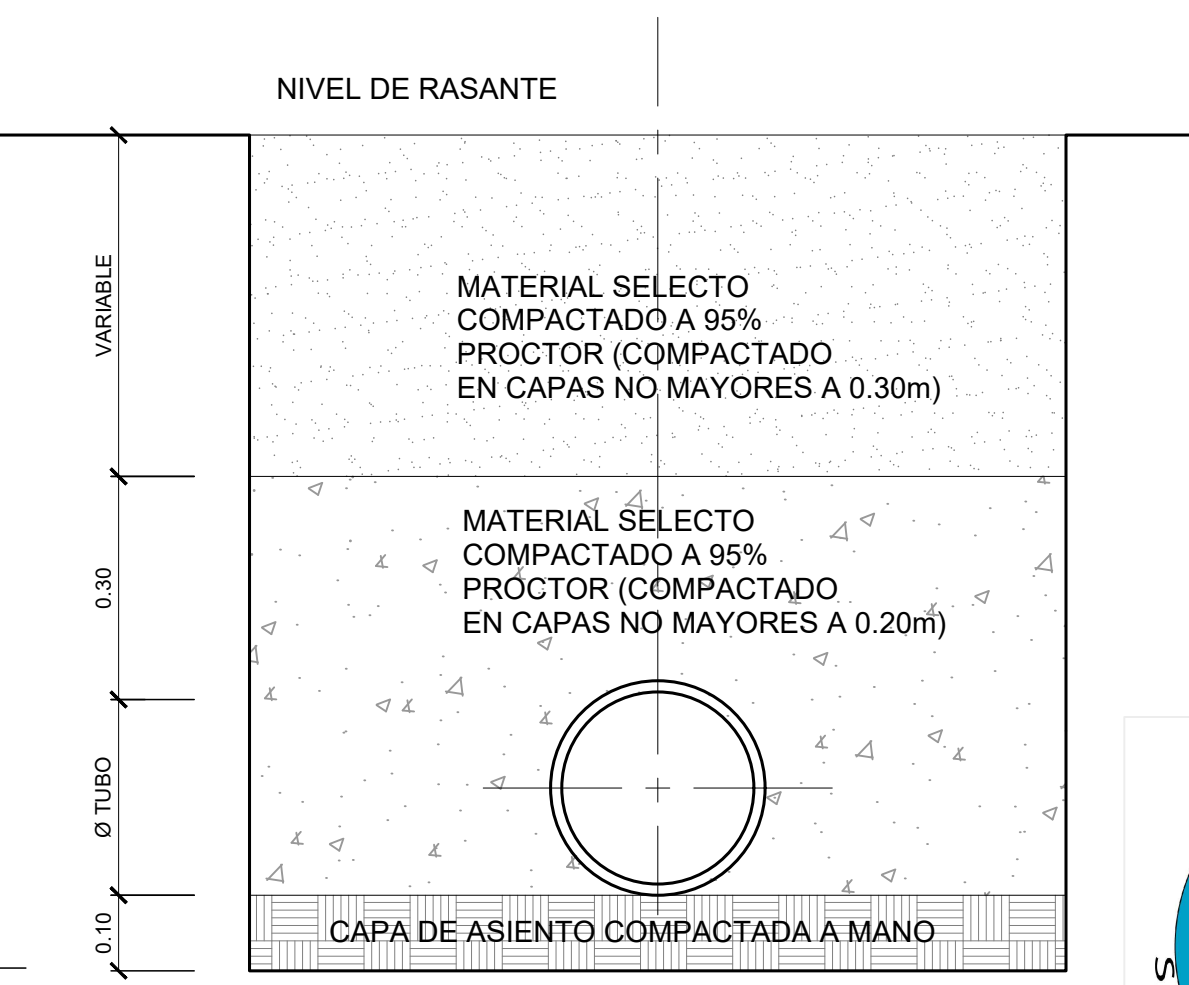

DETALLE DE COMPACTACION ESCALA - 1 : 10 -

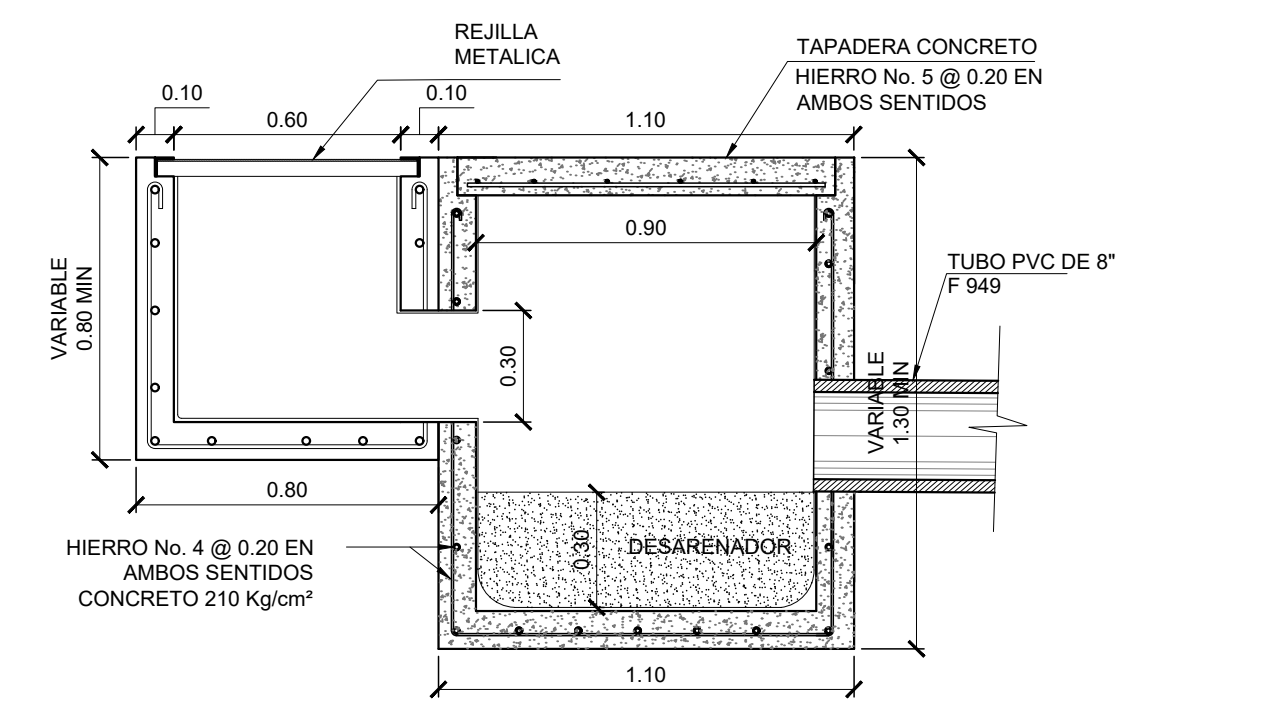

SECCION A-A' ESCALA - 1 : 20 -

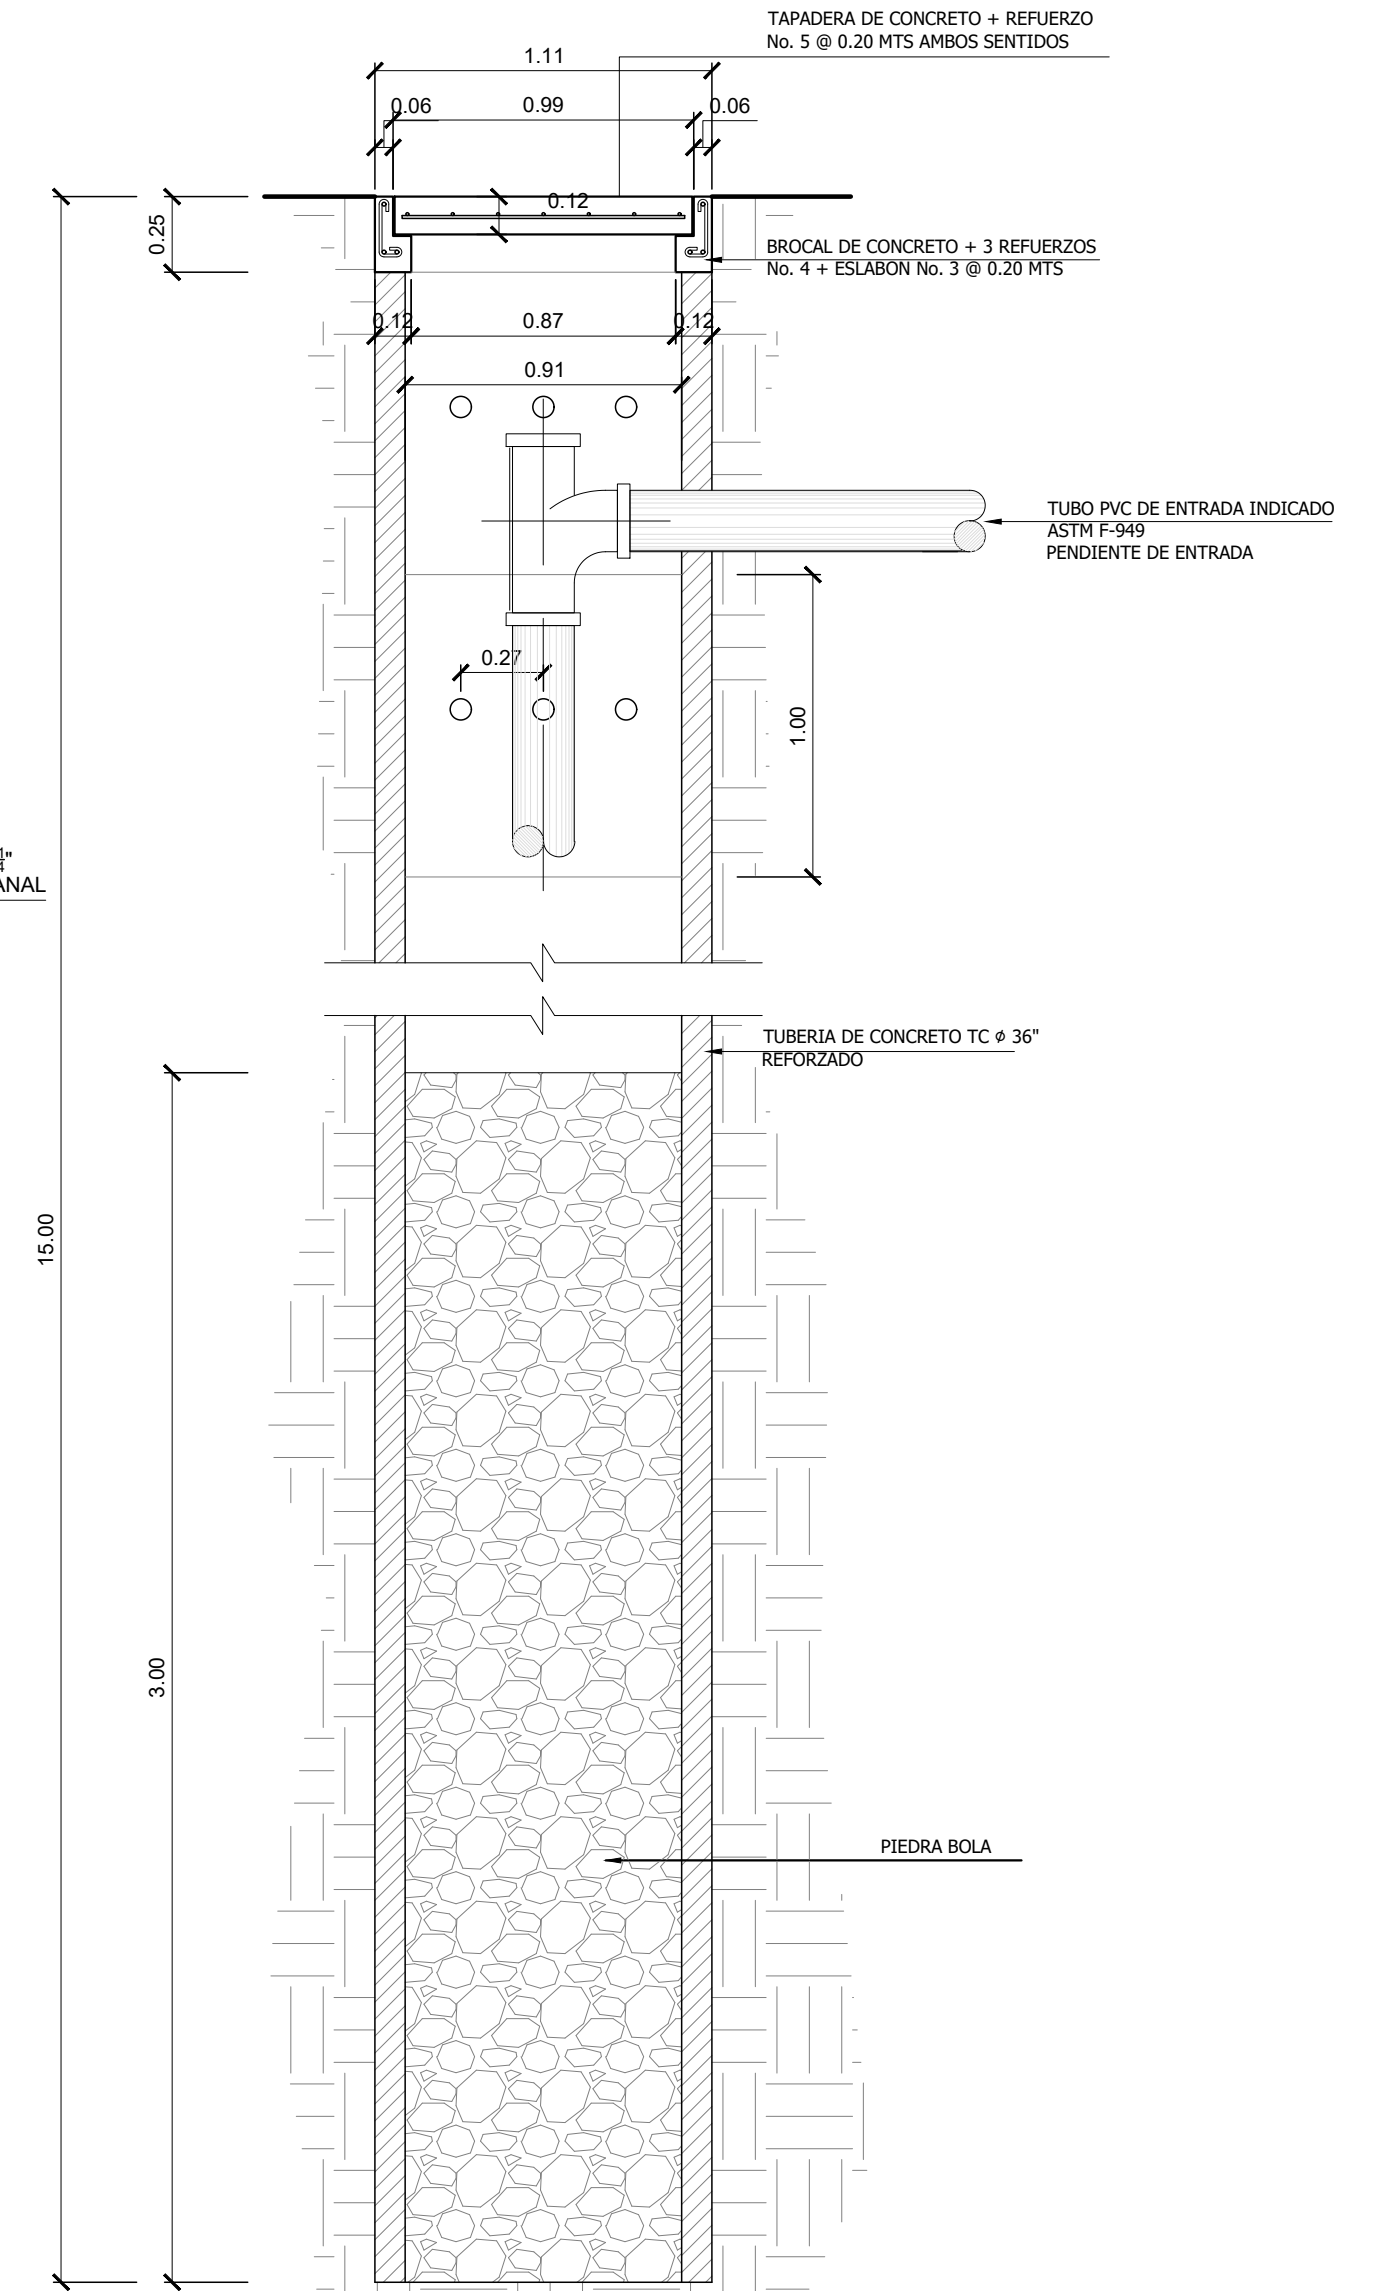

POZO DE ABSORCION SECCION D-D' 1:20



PROYECTO:		MEJORAMIENTO CALLE CON ADOQUINADO EN 8A CALLE D ZONA 1, SAN BARTOLOME MILPAS ALTAS, SACATEPEQUEZ	
UBICACION:		CONTIENE:	
SAN BARTOLOME MILPAS ALTAS, SACATEPEQUEZ		ALCANTARILLADO PLUVIAL DETALLES DE DRENAJE PLUVIAL	
V.B. ALCALDE MUNICIPAL		V.B. D.M.P. DIRECCION MUNICIPAL DE PLANIFICACION	
FECHA:		HOJA DE:	
DISEÑO:		03	
DIBUJO:		03	
CALCULO:			